
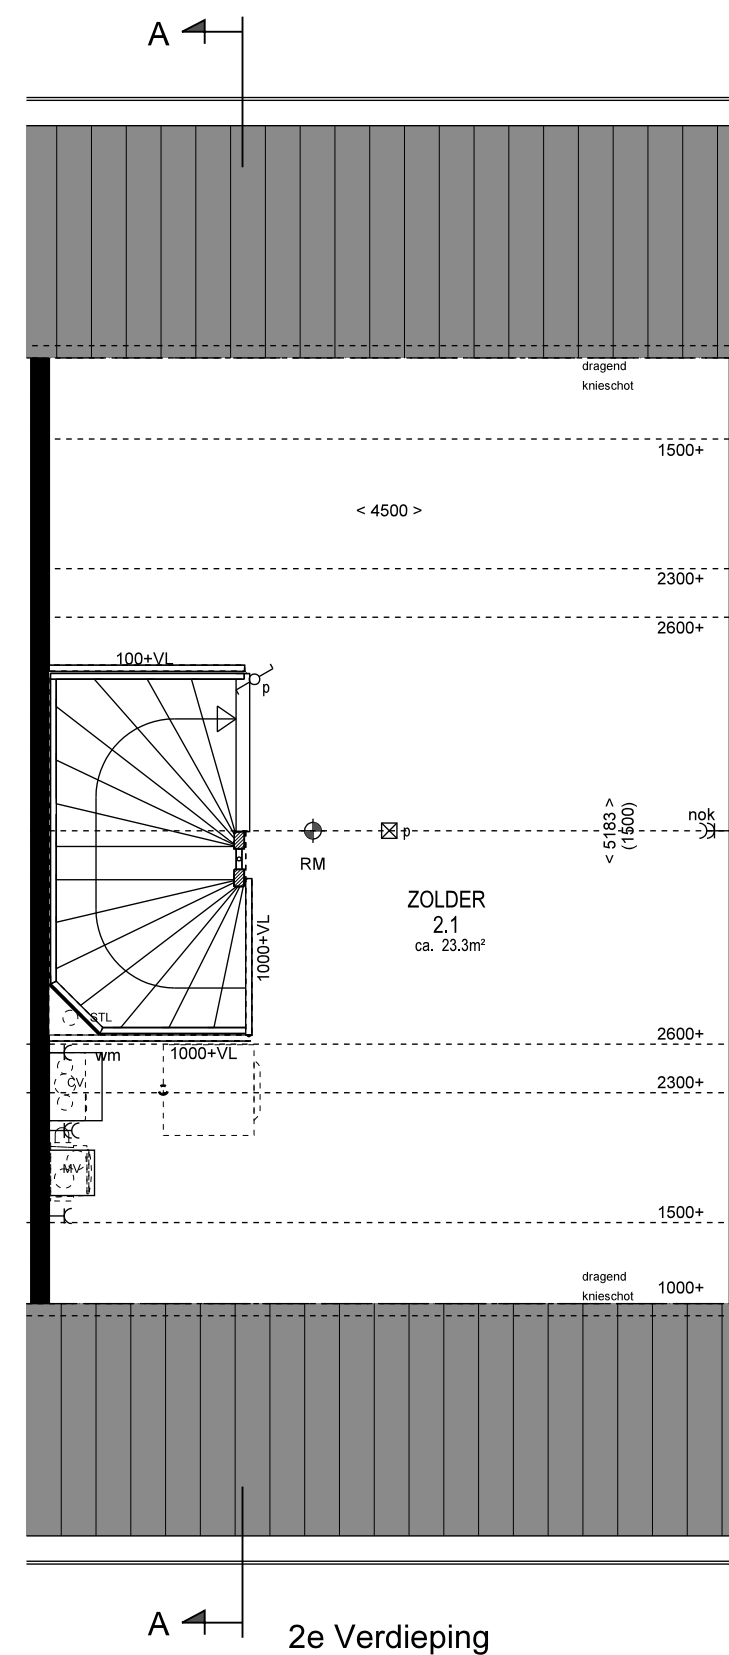
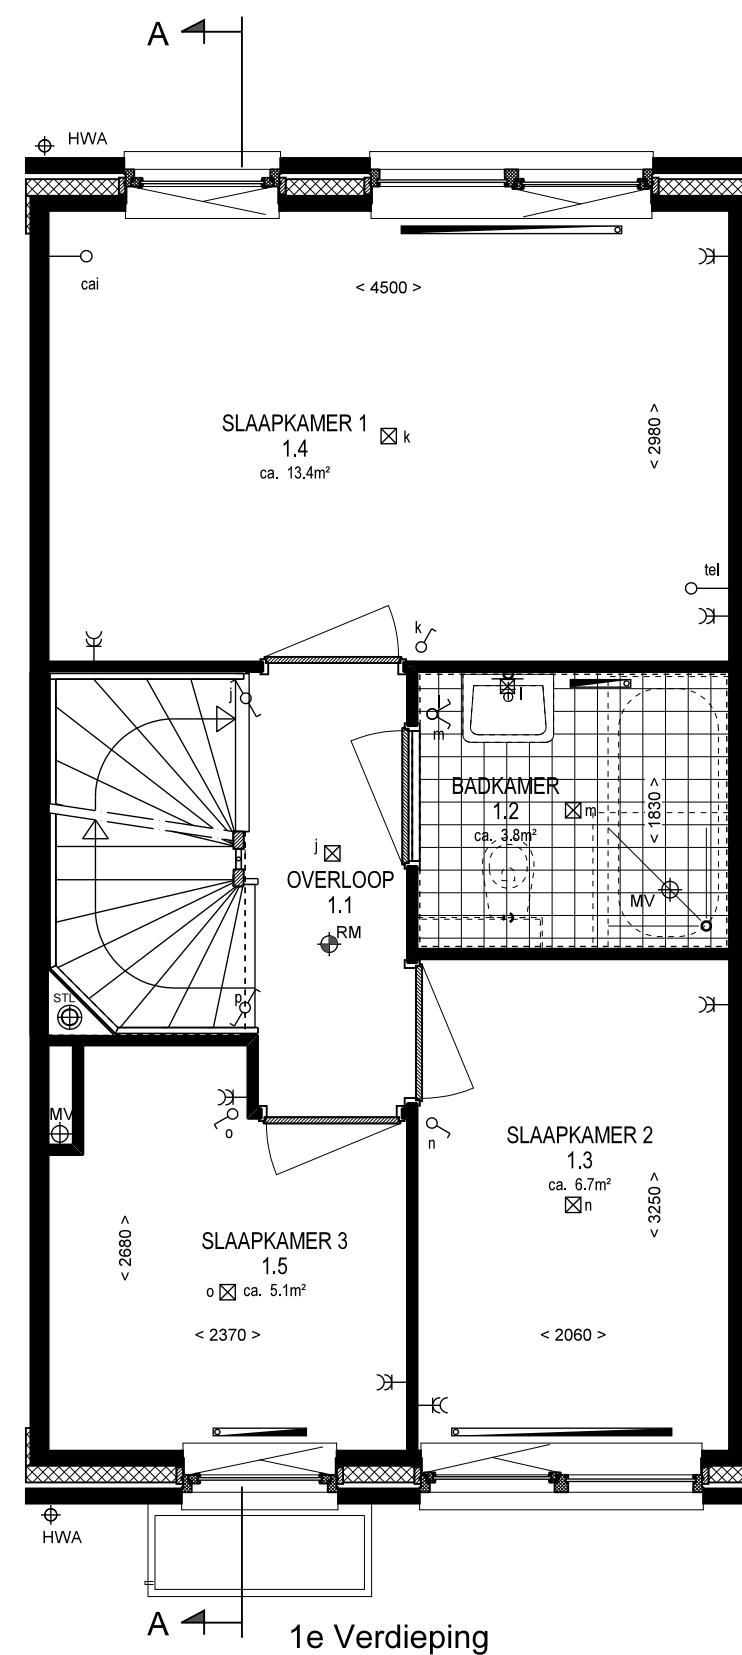


RENVOOI (maatvoering en positie zijn indicatief)			
	baksteen		enkele wcd (geaard)
	isolatie		dubbele wcd (geaard)
	kalkzandsteen lijfwerk		enkele wcd gecombineerd met schakelaar
	lichte scheidingwand		aansluiting Telefoon of Cai bedraad
	meterkast		loze leiding naar meterkast
	WM		lichtpunt
	CV		wandlichtpunt
	MV		wandlichtpunt buiten
	< 100 >		rookmelder
	hemelwaterafvoer		bel
	thermostaat		bekrukker
	gasaansluiting		enkelpolige schakelaar
	afzuigpunt mechanische ventilatie		serieschakelaar
	radiator; aantal en locatie indicatief		wisselchakelaar
	knopluik		hoofdbediening mv

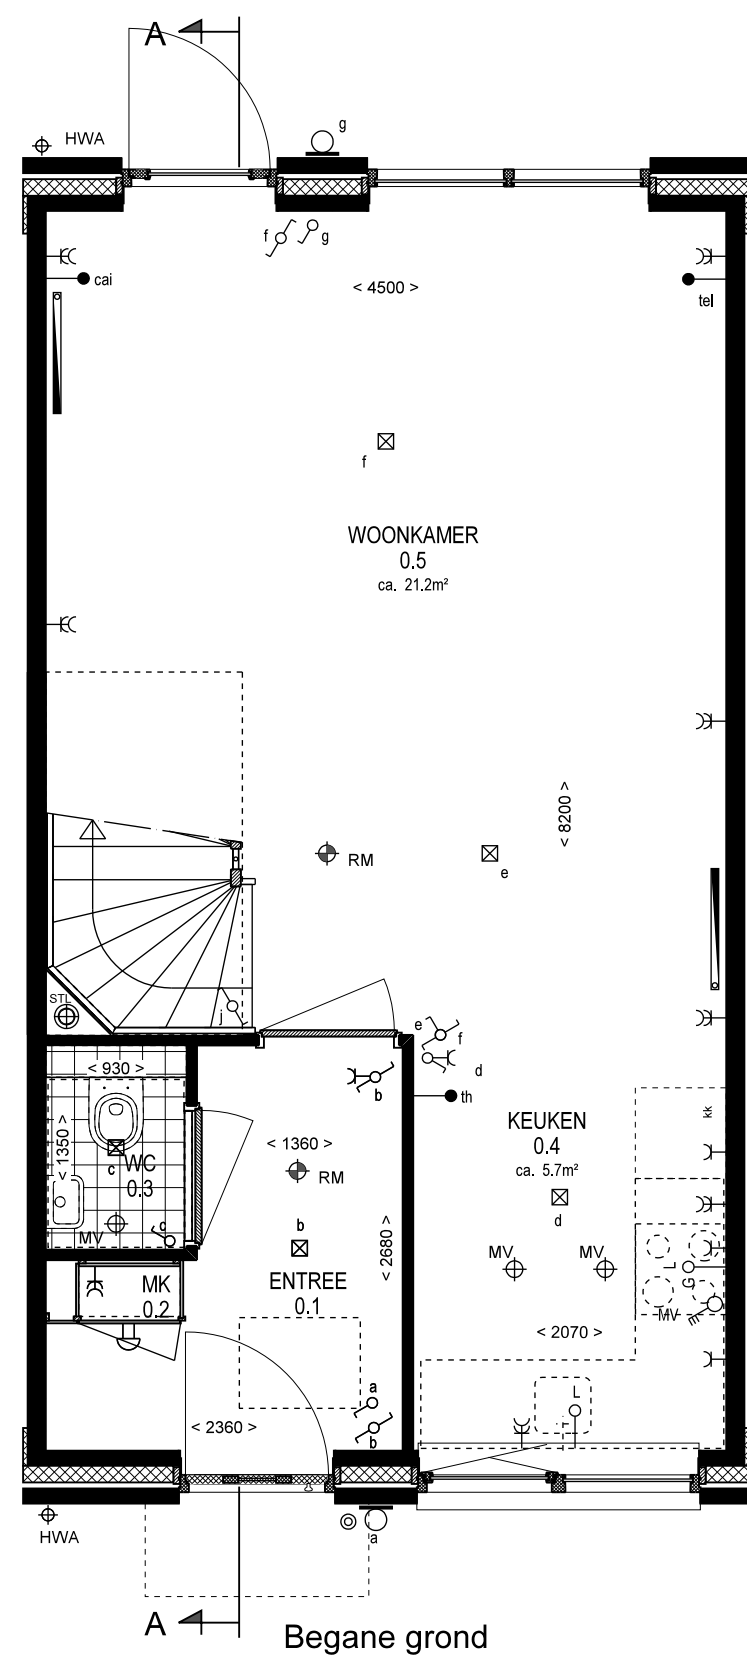

**BUILDING ON DEMAND**  
wonen

Type 4800  
Schaal - 1:50  
Formaat - A2  
Datum 01-07-2014

**GOED VOOR ELKAAR**

**BM VAN HOUWELINGEN**