
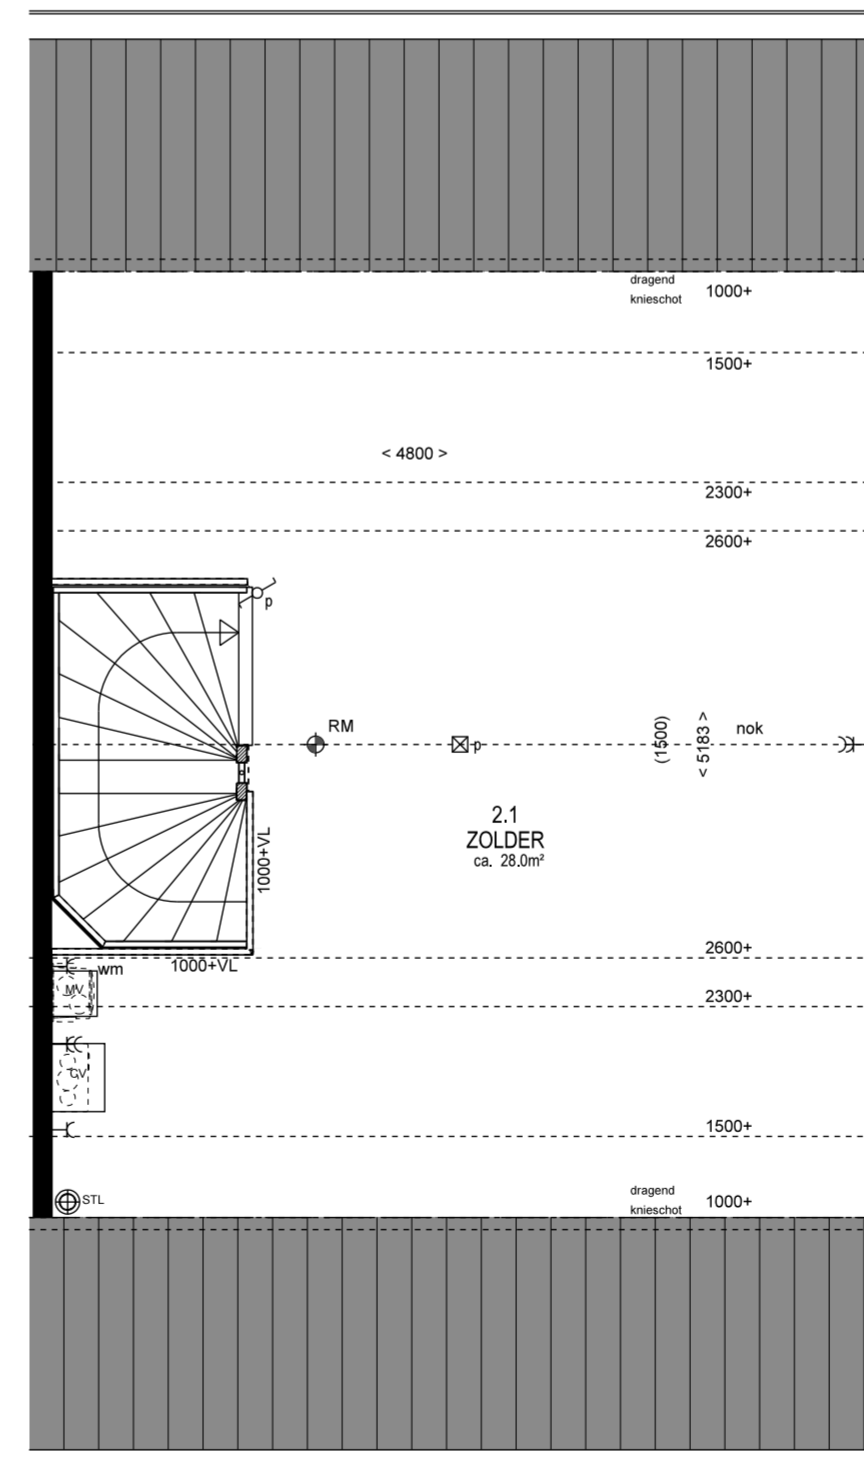
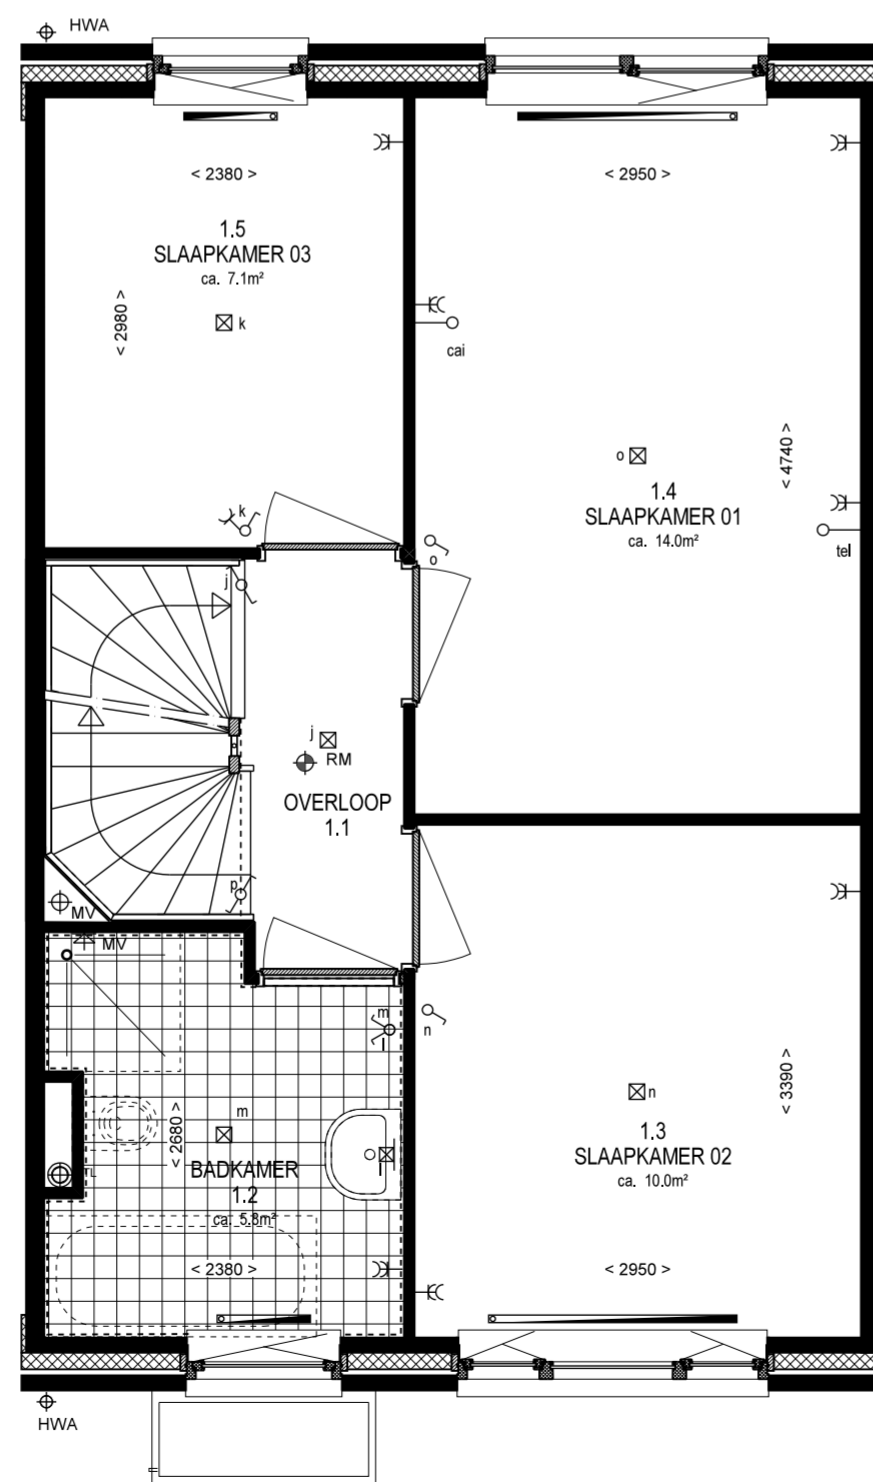


RENVOOI (maatvoering en positie zijn indicatief)			
	baksteen		enkele wcd (geaard)
	isolatie		dubbele wcd (geaard)
	kalkzandsteen lijfwerk		enkele wcd gecombineerd met schakelaar
	lichte scheidingwand		aansluiting Telefoon of Cai bedraad
	meterkast		loze leiding naar meterkast
	WM wasmachineaansluiting		lichtpunt
	CV CV-ketel		wandlichtpunt
	MV MV-Box		wandlichtpunt buiten
	< 100 > maatvoering ruimte in centimeters		rookmelder
	hermelwaterafvoer		bel
	thermostaat		bedrukker
	gasaansluiting		enkelpolige schakelaar
	afzuigpunt mechanische ventilatie		serieschakelaar
	radiator; aantal en locatie indicatief		wisselschakelaar
	knop/luk		hoofbediening mv

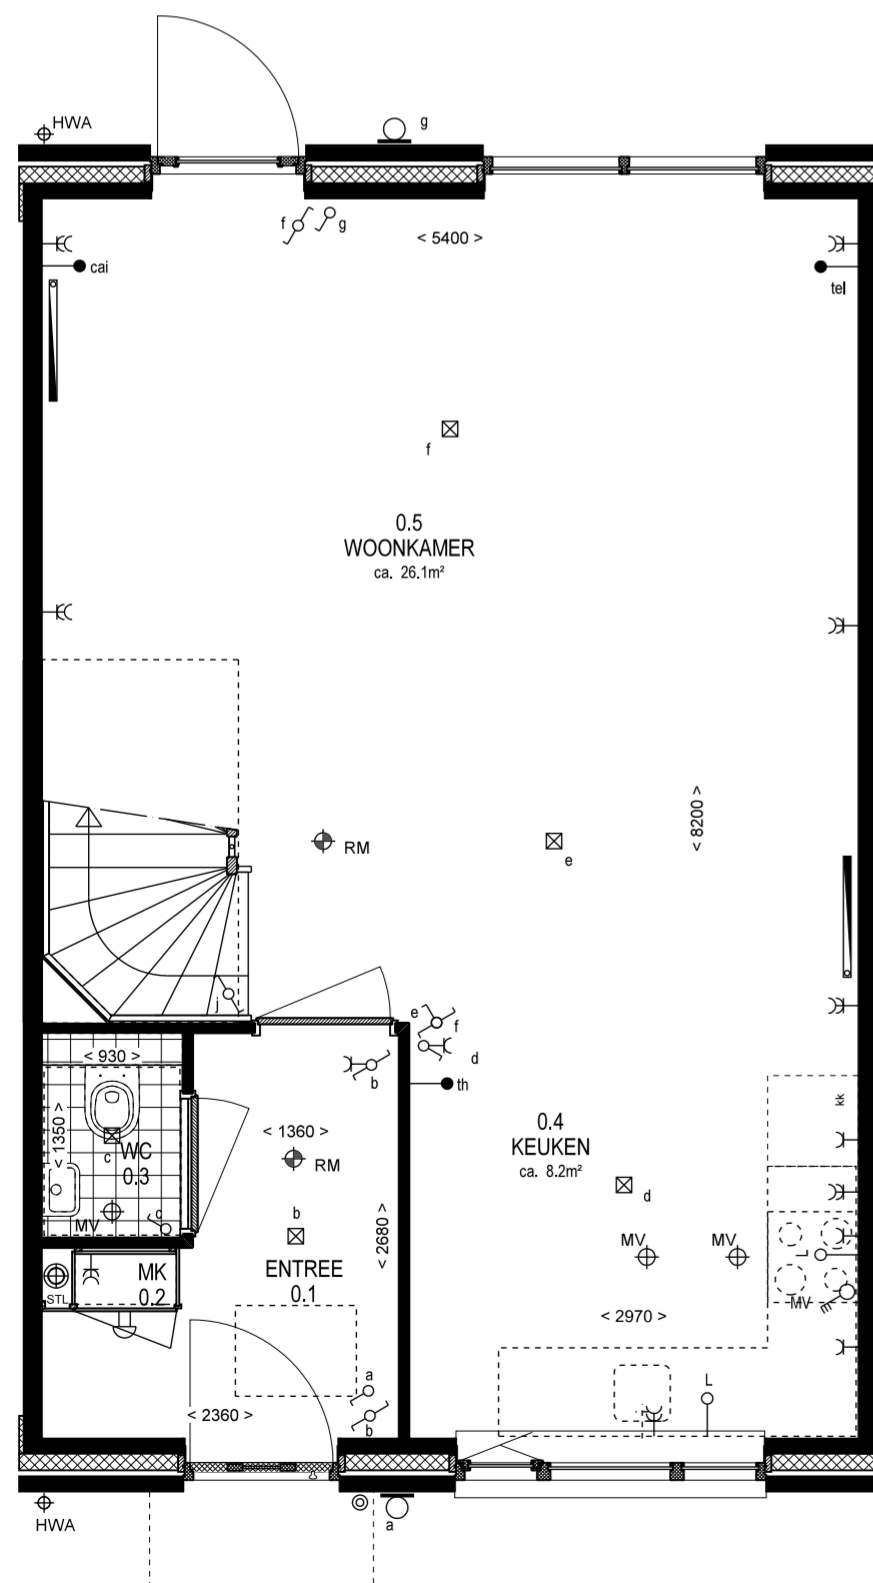

**BUILDING ON DEMAND**  
wonen

Type 5700

Schaal - 1:50

Formaat - A2

Datum 01-07-2014

GOED VOOR ELKAAR

**BM** VAN HOUWELINGEN